

verduurzaamd regelwerk  
dik min. 20 mm, breed min. 48 mm; h.o.h. 300 mm  
met ventilatiesleuven 5x40 mm (min. 3 per m<sup>1</sup>)


RVS Keralit schroeven Torx T20 (2890)

ventilatie

dakrandpaneel (2834)  
(op de gewenste breedte gezaagd)

montageclip (2845)

verduurzaamd regelwerk  
dik min. 20 mm, breed min. 48 mm; h.o.h. 300 mm  
met ventilatiesleuven 5x40 mm (min. 3 per m<sup>1</sup>)

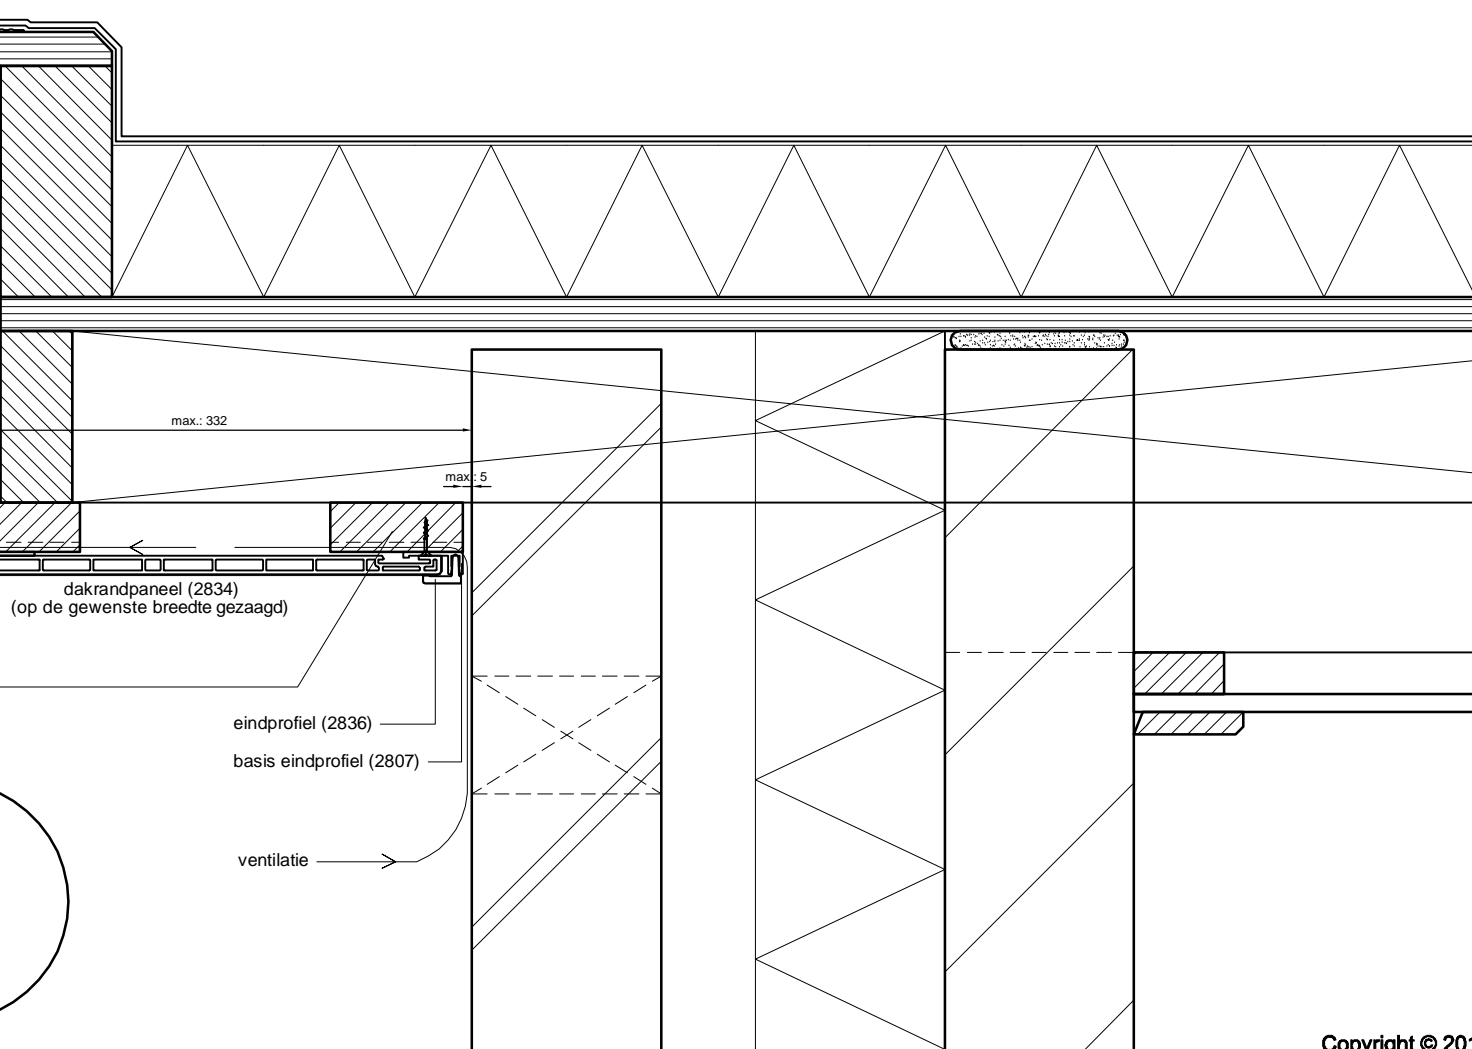

2

Copyright © 2010 Heering.eu

**Betreft:** Dakrandpaneel met overstek  
Boei achter daktrim

Heering Kunststof Profielen BV Archimedesstraat 5 7701 SG Dedemsvaart T: +31 (0)523-615631 F: +31 (0)523-612668

**Keralit**  
GEVELPANELEN | DAKRANDPANELEN