

verduurzaamd regelwerk
dik min. 20 mm, breed min. 48 mm; h.o.h. 300 mm
met ventilatiesleuven 5x40 mm (min. 3 per m1)

RVS Keralit schroeven Torx T20 (2890)

trim/kraal aansluitprofiel (2843)

ventilatie

dakrandpaneel (2834)
(op de gewenste breedte gezaagd)

montageclip (2845)


verduurzaamd regelwerk
dik min. 20 mm, breed min. 48 mm; h.o.h. 300 mm
met ventilatiesleuven 5x40 mm (min. 3 per m1)

eindprofiel (2836)

basis eindprofiel (2807)

ventilatie

3

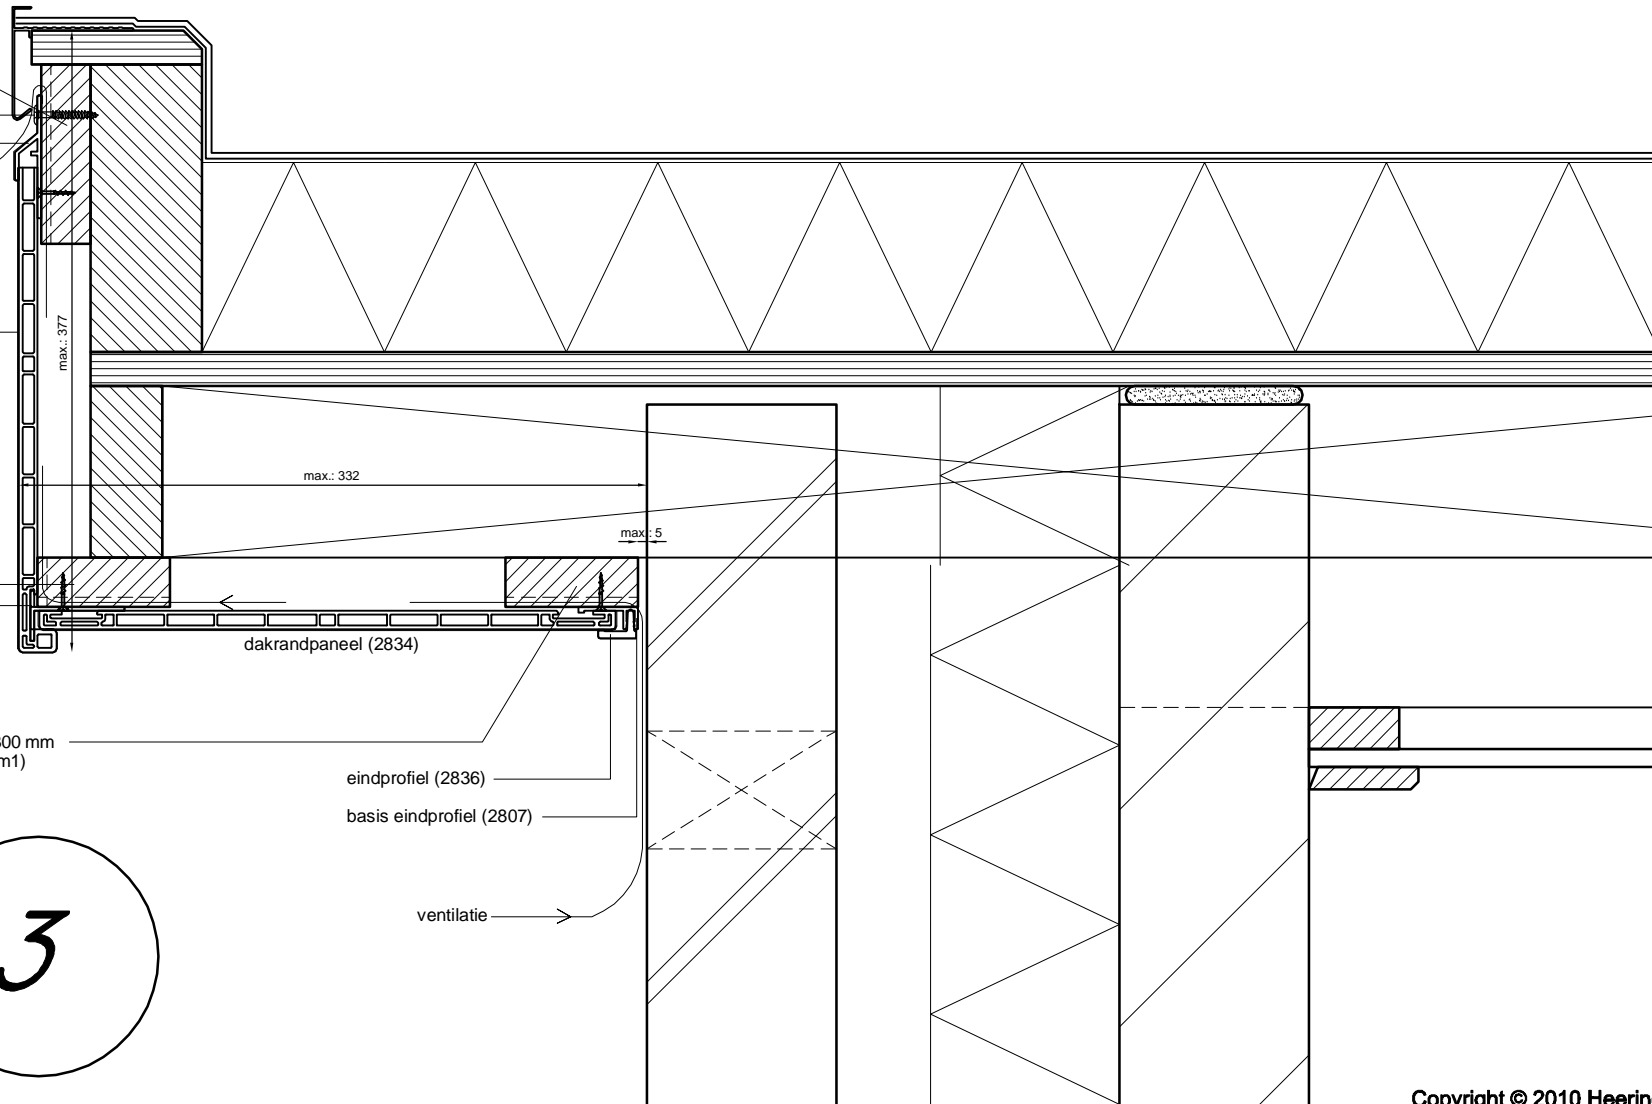

Copyright © 2010 Heering.eu

Betreft: Dakrandpaneel met overstek
Met trim/kraal aansluiting