


achterconstructie volgens opgave architect
waterdichte, dampopen folie

RVS Keralit schroeven Torx T20 (2801)

verduurzaamd regelwerk
dik min. 20 mm, breed min. 48 mm; h.o.h. 300 mm
gevelpaneel (2814)

inhaak startprofiel (2808)
let op: regelwerk 2 mm verjongen
in combinatie met ventilatieprofiel (1634/1654)

ventilatie

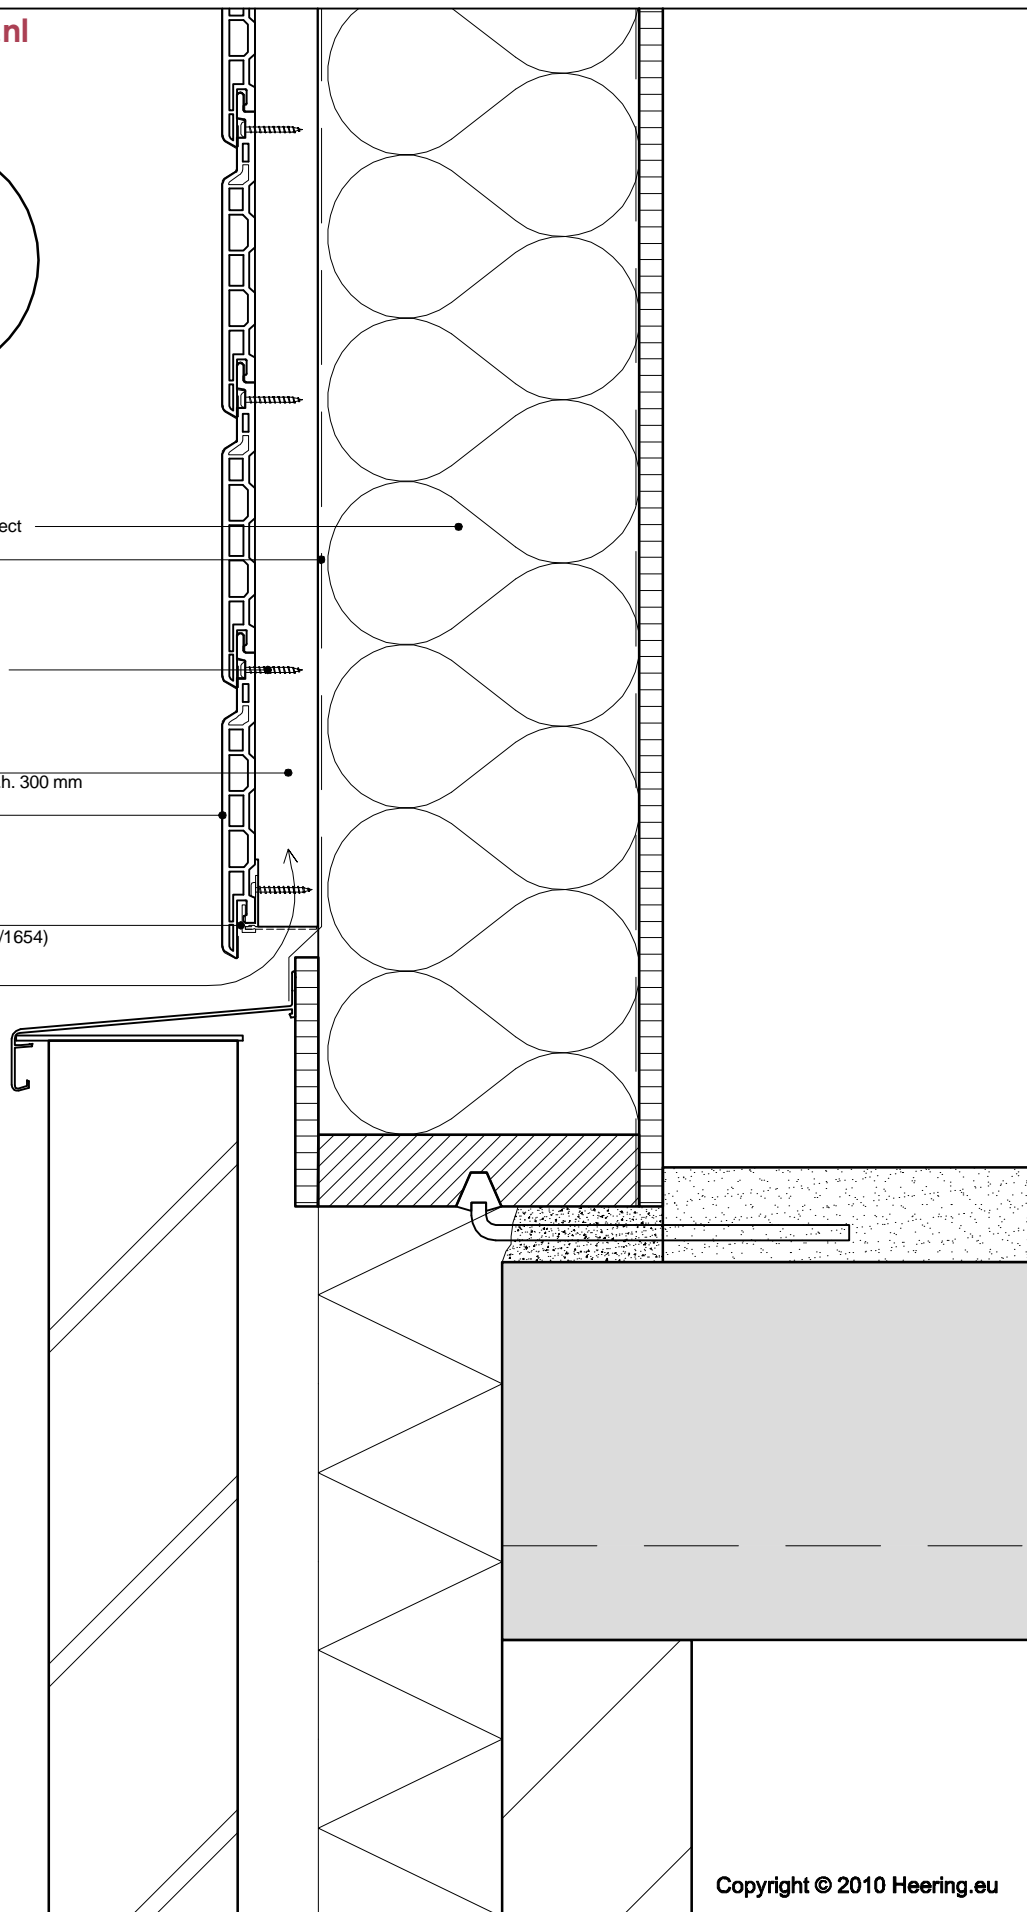

Copyright © 2010 Heering.eu

Betreft: Horizontale plaatsing
Onderdetail