9

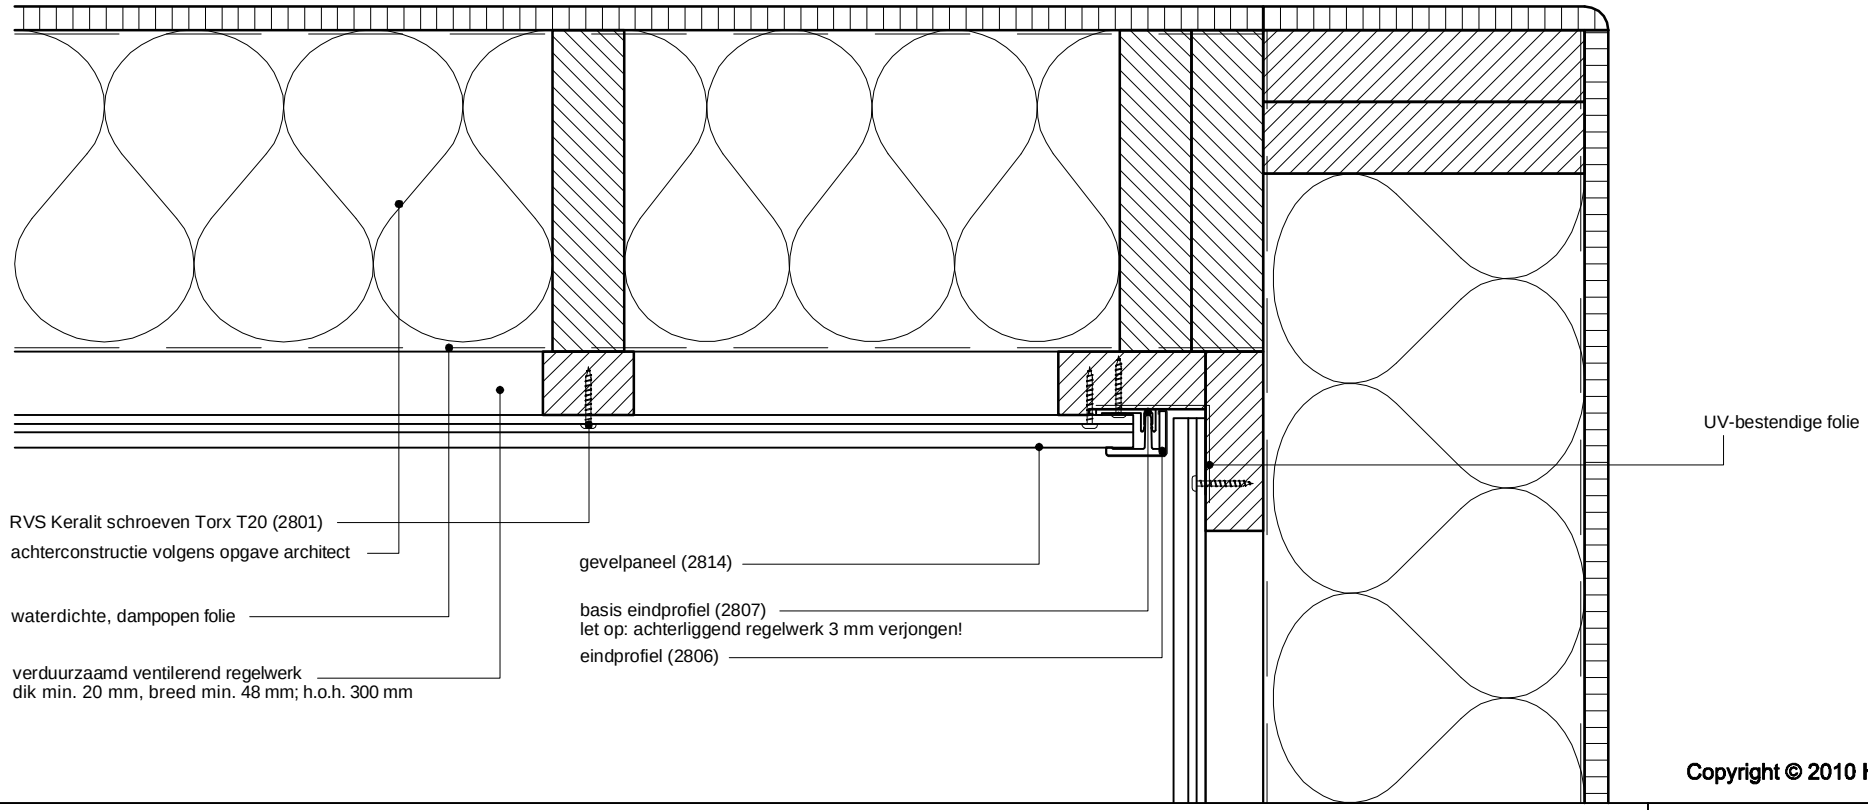

Copyright © 2010 Heering.eu

Betreft: Horizontale plaatsing
Inwendige hoekaansluiting

Heering Kunststof Profielen BV Archimedesstraat 5 7701 SG Dedemsvaart T: +31 (0)523-615631 F: +31 (0)523-612668

Keralit
GEVELPANELEN | DAKRANDPANELEN