


2B

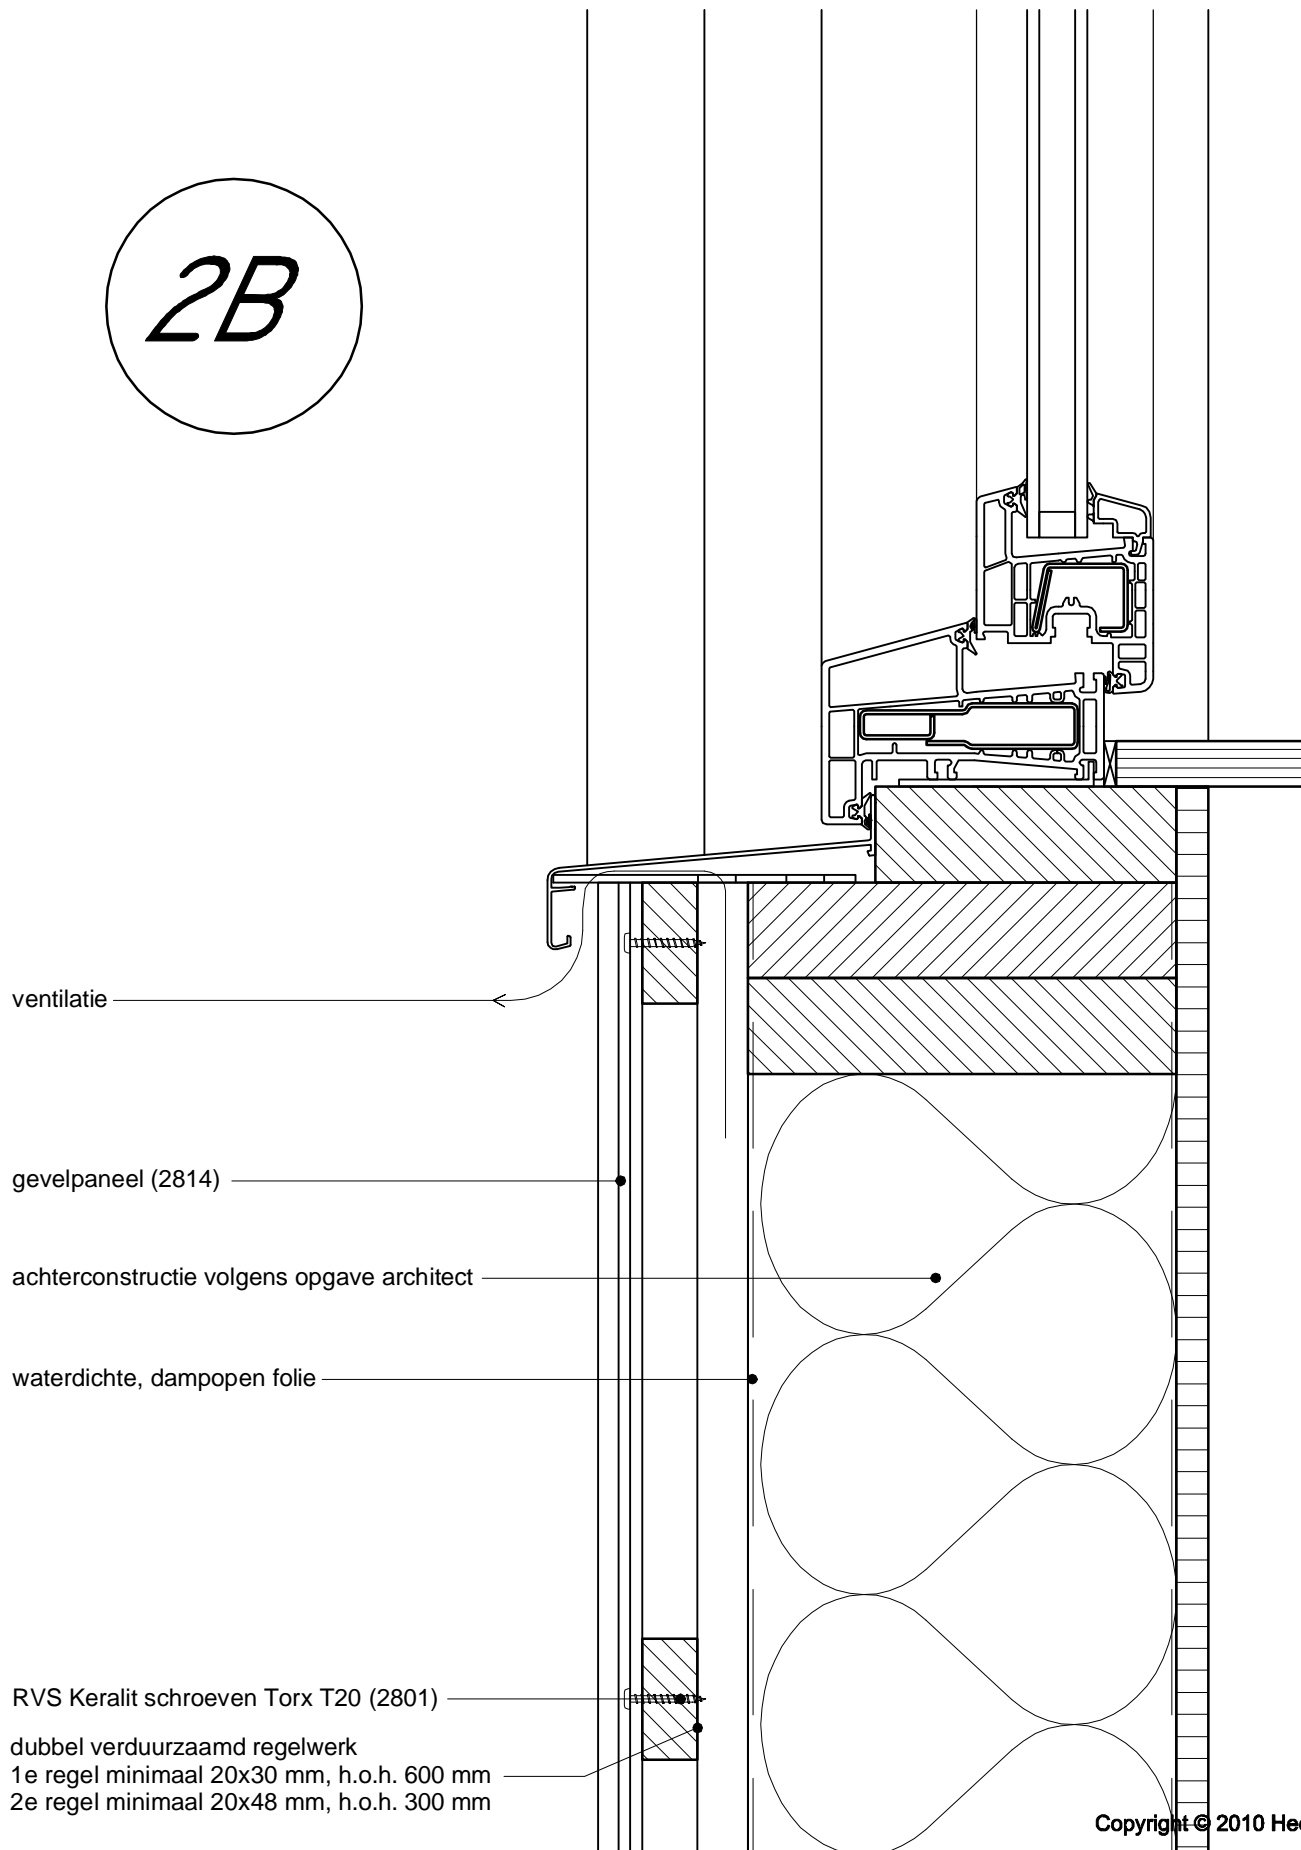

Copyright © 2010 Heering.eu

Betreft: Verticale plaatsing
Onderdorpel kozijn