


7

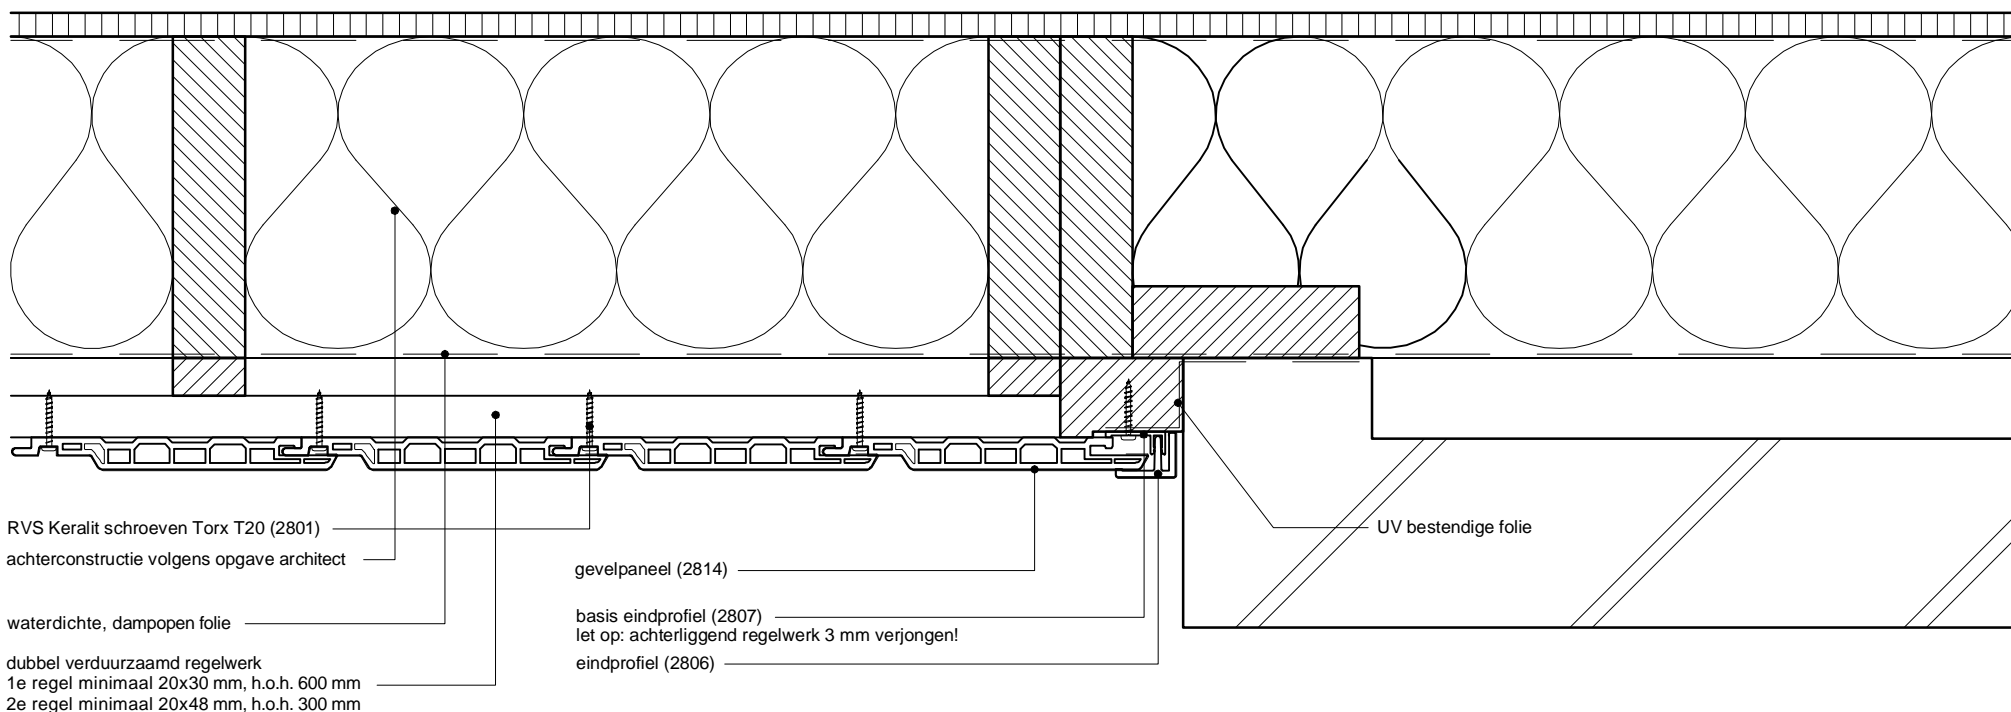

Copyright © 2010 Heering.eu

**Betreft:** Verticale plaatsing  
Aansluiting tegen metselwerk